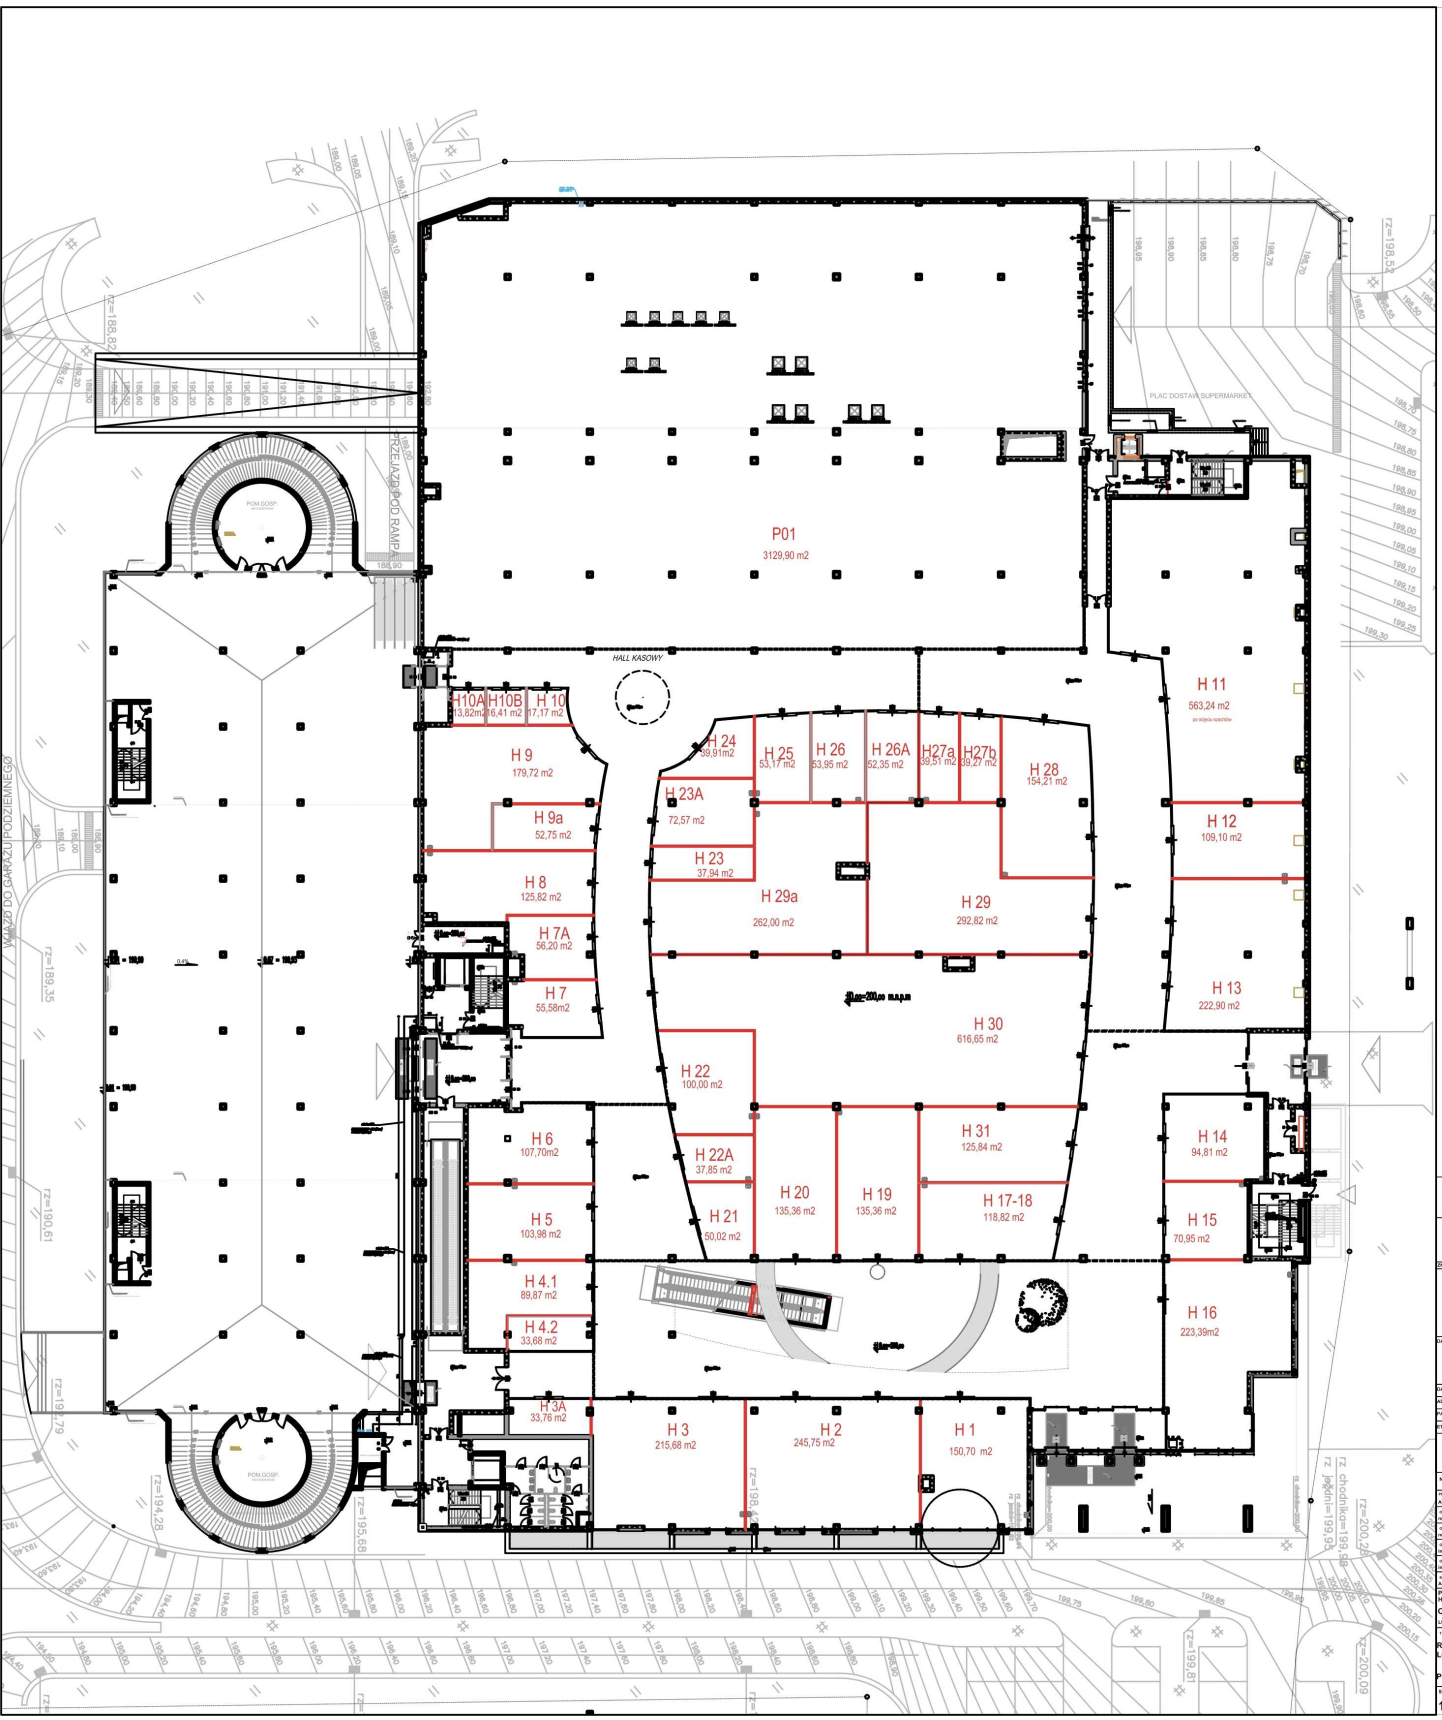

MIROSŁAW ROSSA ARCHITEKT
20-007 LUBLIN UL. ZRÓŻNIAŁY
e-mail: office@rossa.pl
tel. kom. 606 [illegible] 08
LIC. no 00174/LUB/ 16 / LUB / 2015
ARCHITEKTURA - WNĘTRZ-CYCJE - DŁUGNICTWO

DANE INWESTORA

DANE INWESTORA
TRANSHURT SP.z O.O.
LUBLIN AL. SPÓŁDZIELCZOŚCI PRACY 36

DANE INWESTYCJI
ADRES: LUBLIN AL. SPÓŁDZ. PRACY 30-32
PARCELA: 26/4 ; 1/2 ; 1/3 ; 1/4 ; 1/5
ETAP - PROJEKT WYKONAWCZY

NR. PROJEKTU 07_01

PROJEKTOWAŁ:
ARCH. MIROSŁAW J. ROSSA 174/Lb/88
OPRACOWAŁ:
Inżynier KINGA MAZUR
OPRACOWAŁ:
Inżynier LUIZA BARAN
OPRACOWAŁ:
Inżynier ARCH. MICHAŁ ROWALSKI
OPRACOWAŁ:
Inżynier ARCH. PAWEŁ CHARKOWSKI

ZATWIERDZIŁ:
ARCH. AGNIESZKA D. ROSSA 182/Lb/98

PROJEKT WYKONAWCZY CENTRUM HANDLOWO - USŁUGOWEGO
OLIMP IV
LUBLIN AL. SPÓŁDZIELCZOŚCI PRACY

TYTUŁ RYSUNKU
RZUT PARTERU
LOKALE HANDLOWE

POZIOM ±0,oo /200,oo mnpm/

SKALA: 1:200
TOM: 1A

RZUT PARTERU ±0,oo